


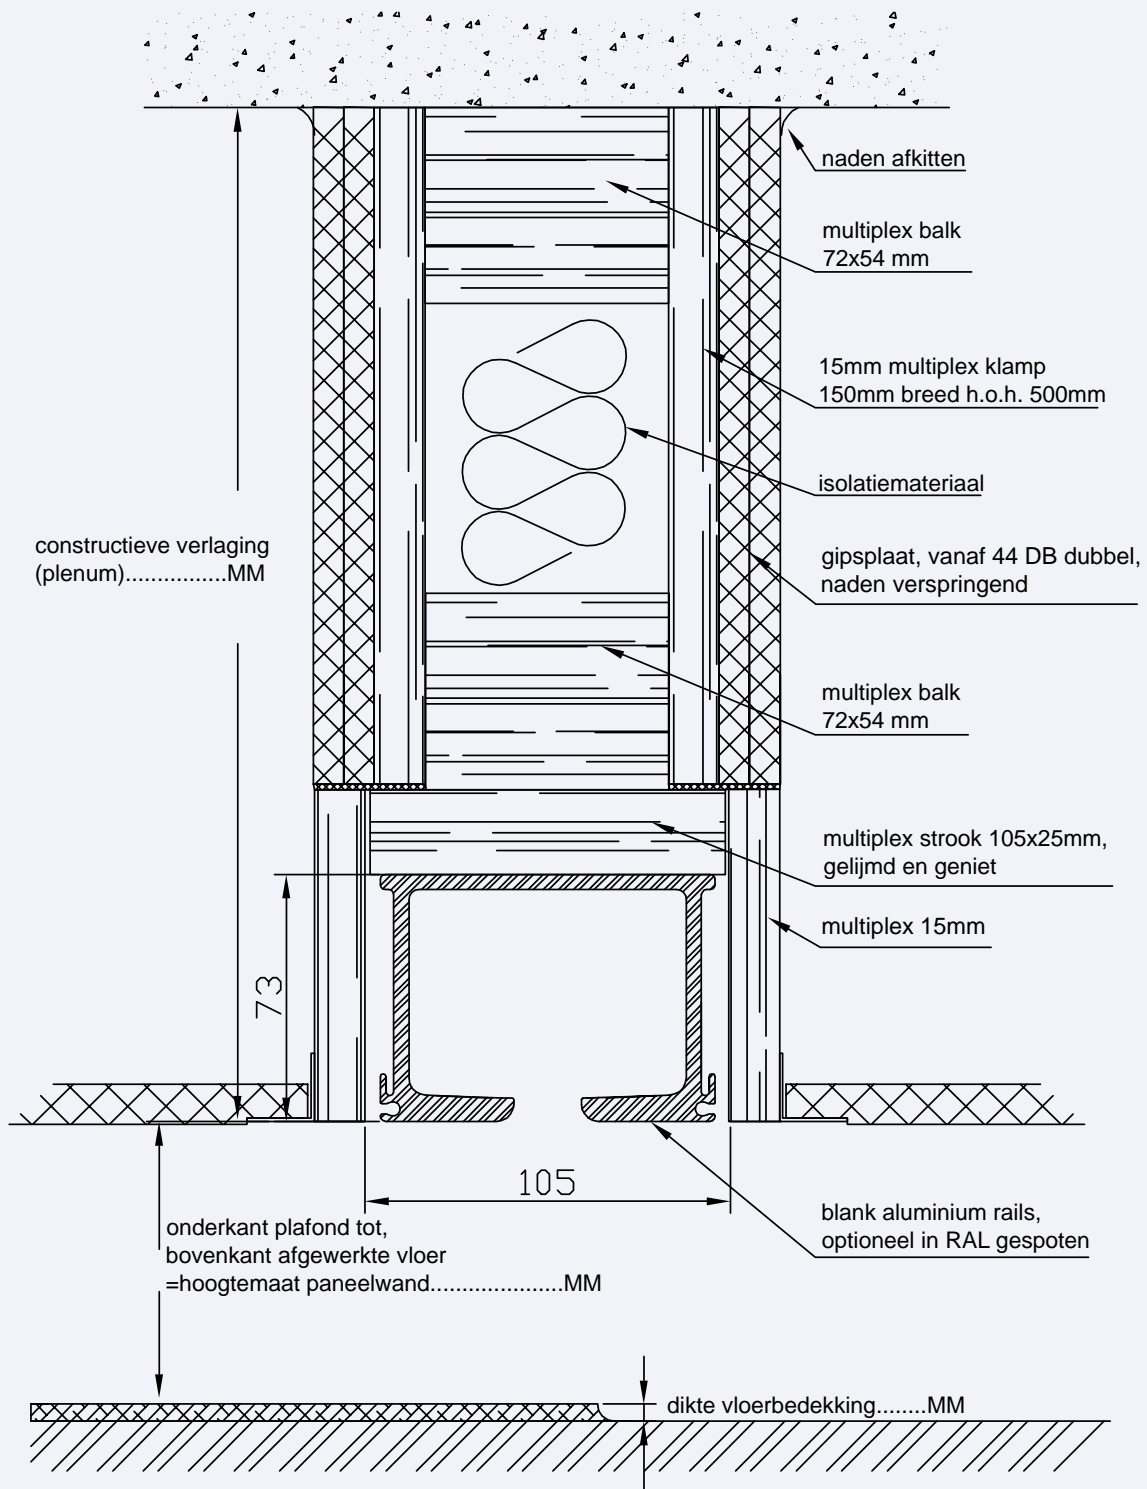

# Conference

boven constructie zoals,  
uitgevoerd door Breedveld

SCHAAL 1:2



uitvoering voor 2 punts,  
ophanging met koofconstructie